04010492709050008

ΕΦΗΜΕΡΙΣ ΤΗΣ ΚΥΒΕΡΝΗΣΕΩΣ

ΤΗΣ ΕΛΛΗΝΙΚΗΣ ΔΗΜΟΚΡΑΤΙΑΣ

ΤΕΥΧΟΣ ΤΕΤΑΡΤΟ **Αρ. Φύλλου 1049**

27 Σεπτεμβρίου 2005

ΠΕΡΙΕΧΟΜΕΝΑ

ΑΠΟΦΑΣΕΙΣ

ΑΠΟΦΑΣΕΙΣ

Αριθ. 32053/576 (1)

Αναγνώριση του δρόμου που ενώνει τους Οικισμούς Πιλαλήματα και Λαγκάδα του Δήμου Μακρύ Γιαλού και εγκαταλελειμμένου τμήματος αυτού ως του μοναδικού Δημοτικού δρόμου.

Ο ΝΟΜΑΡΧΗΣ ΛΑΣΙΘΙΟΥ

Έχοντας υπόψη:

1. Τις περί Διοικητικής Αποκέντρωσης ισχύουσες διατάξεις.

2. Το άρθρο 3 του ν. 2218/1994 περί της Νομαρχιακής Αυτοδιοίκησης όπως τροποποιήθηκε και ισχύει σήμερα.

3. Το άρθρο 1 παρ. 2 του π.δ. της 24/31.5.1985 (ΦΕΚ 270/Δ/1985) «Τροποποίηση των όρων και περιορισμών των γηπέδων των κείμενων των εκτός σχεδίου και εκτός ορίων των νομίμως υφισταμένων προ του 1923».

4. Το άρθρο του π.δ. της 24.4./3.5.1985 (ΦΕΚ 181/Δ/1985) «Τρόπος καθορισμού ορίων οικισμού της χώρας...».

5. Την με αριθμό 126/4.7.2005 ομόφωνη απόφαση του Δημοτικού Συμβουλίου Μακρύ Γιαλού.

6. Την με αριθμό 16/8.7.2005 γνωμοδότηση του Συμβουλίου Χ.Ο.Π. Νομού Λασιθίου, αποφασίζουμε:

1. Αναγνωρίζουμε τον δρόμο που ενώνει τους Οικισμούς Πιλαλήματα και Λαγκάδα του Δήμου Μακρύ Γιαλού ως το Μοναδικό Δημοτικό δρόμο - όπως φαίνεται με πράσινο χρώμα στο συνημμένο χάρτη (με στοιχεία Λ-Κ-Ζ-Η) και το τμήμα με στοιχεία Β-Γ-Δ-Ε-Ζ ως εγκαταλελειμμένο τμήμα αυτού - όπως φαίνεται με ροζ χρώμα στο συνημμένο χάρτη - σύμφωνα με τα οριζόμενα στο άρθρο 1 παρ. 2 του ως άνω π.δ. της 24/31.5.1985 (ΦΕΚ 270/Δ/85). Για τα γήπεδα που έχουν πρόσωπο στο δρόμο αυτό θα έχουν εφαρμογή οι διατάξεις του Διατάγματος αυτού.

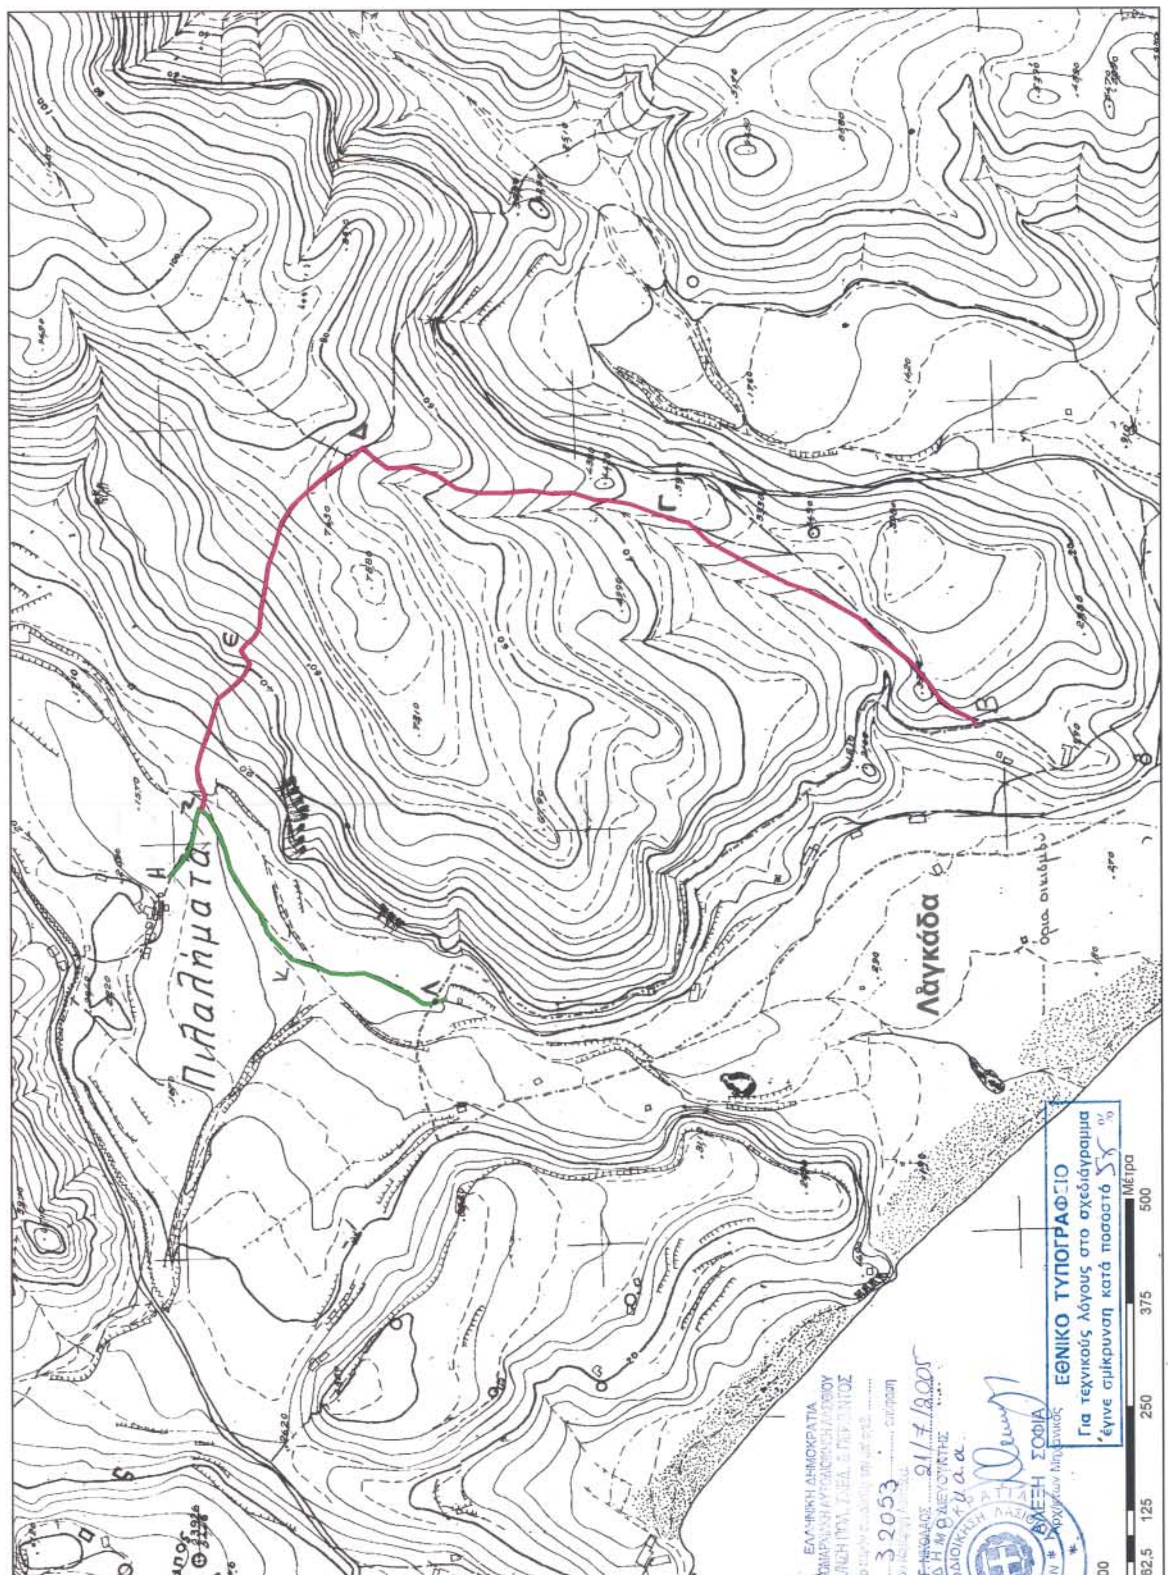
2. Η ισχύς της παρούσης απόφασης αρχίζει από τη δημοσίευσή της στην Εφημερίδα της Κυβερνήσεως.

3. Από τις διατάξεις αυτής δεν προκαλείται δαπάνη σε βάρος του οικείου Ο.Τ.Α. ή του Δημοσίου.

Η απόφαση αυτή να δημοσιευθεί στην Εφημερίδα της Κυβερνήσεως.

Άγιος Νικόλαος, 21 Ιουλίου 2005

Ο Νομάρχης
ΑΝΤΩΝΗΣ ΣΤΡΑΤΑΚΗΣ


Πιλαλήματα
Λαγκάδα
Κάμπος
Όρια οικισμού
ΕΘΝΙΚΟ ΤΥΠΟΓΡΑΦΕΙΟ
Για τεχνικούς λόγους στο σχεδιάγραμμα
έγινε σμίκρυνση κατά ποσοστό 55 %
1:5.000
0 62,5 125 250 375 500 Μέτρα
N

Αριθμ. οικ. 34281/574 (2)

Αναγνώριση του δρόμου που ενώνει τον Οικισμό Καλαβρό του Δήμου Σητείας με την Εθνική Οδό Σητείας Αγίου Νικολάου ως του μοναδικού Δημοτικού δρόμου.

Ο ΝΟΜΑΡΧΗΣ ΛΑΣΙΘΙΟΥ

Έχοντας υπόψη:

1. Τις περί Διοικητικής Αποκέντρωσης ισχύουσες διατάξεις.

2. Το άρθρο 3 του ν. 2218/1994 περί της Νομαρχιακής Αυτοδιοίκησης όπως τροποποιήθηκε και ισχύει σήμερα.

3. Το άρθρο 5 του π.δ. της 24/31.5.1985 (ΦΕΚ 270/Δ/1985) «Τροποποίηση των όρων και περιορισμών των γηπέδων των κείμενων των εκτός σχεδίου και εκτός ορίων των νομίμως υφισταμένων προ του 1923».

4. Τα άρθρα 3 και 4 του π.δ. της 24.4./3.5.1985 (ΦΕΚ 181/Δ/1985) «Τρόπος καθορισμού ορίων οικισμού της χώρας...».

5. Την με αριθμό 28/23.3.2005 ομόφωνη απόφαση του Δημοτικού Συμβουλίου Σητείας.

6. Την με αριθμό 17/8.7.2005 γνωμοδότηση του Συμβουλίου Χ.Ο.Π. Νομού Λασιθίου, αποφασίζουμε:

1. Αναγνωρίζουμε το δρόμο που ενώνει τον Οικισμό Καλαβρό του Δήμου Σητείας με την Εθνική οδό Σητείας - Αγίου Νικολάου ως το Μοναδικό Δημοτικό δρόμο, όπως φαίνεται με κίτρινο χρώμα στο συνημμένο χάρτη σύμφωνα με τα οριζόμενα στο άρθρο 1 § 2 του ως άνω π.δ. της 24/31.5.1985 (ΦΕΚ 270/Δ/85). Για γήπεδα που έχουν πρόσωπο στο δρόμο αυτό θα έχουν εφαρμογή οι διατάξεις του Διατάγματος αυτού.

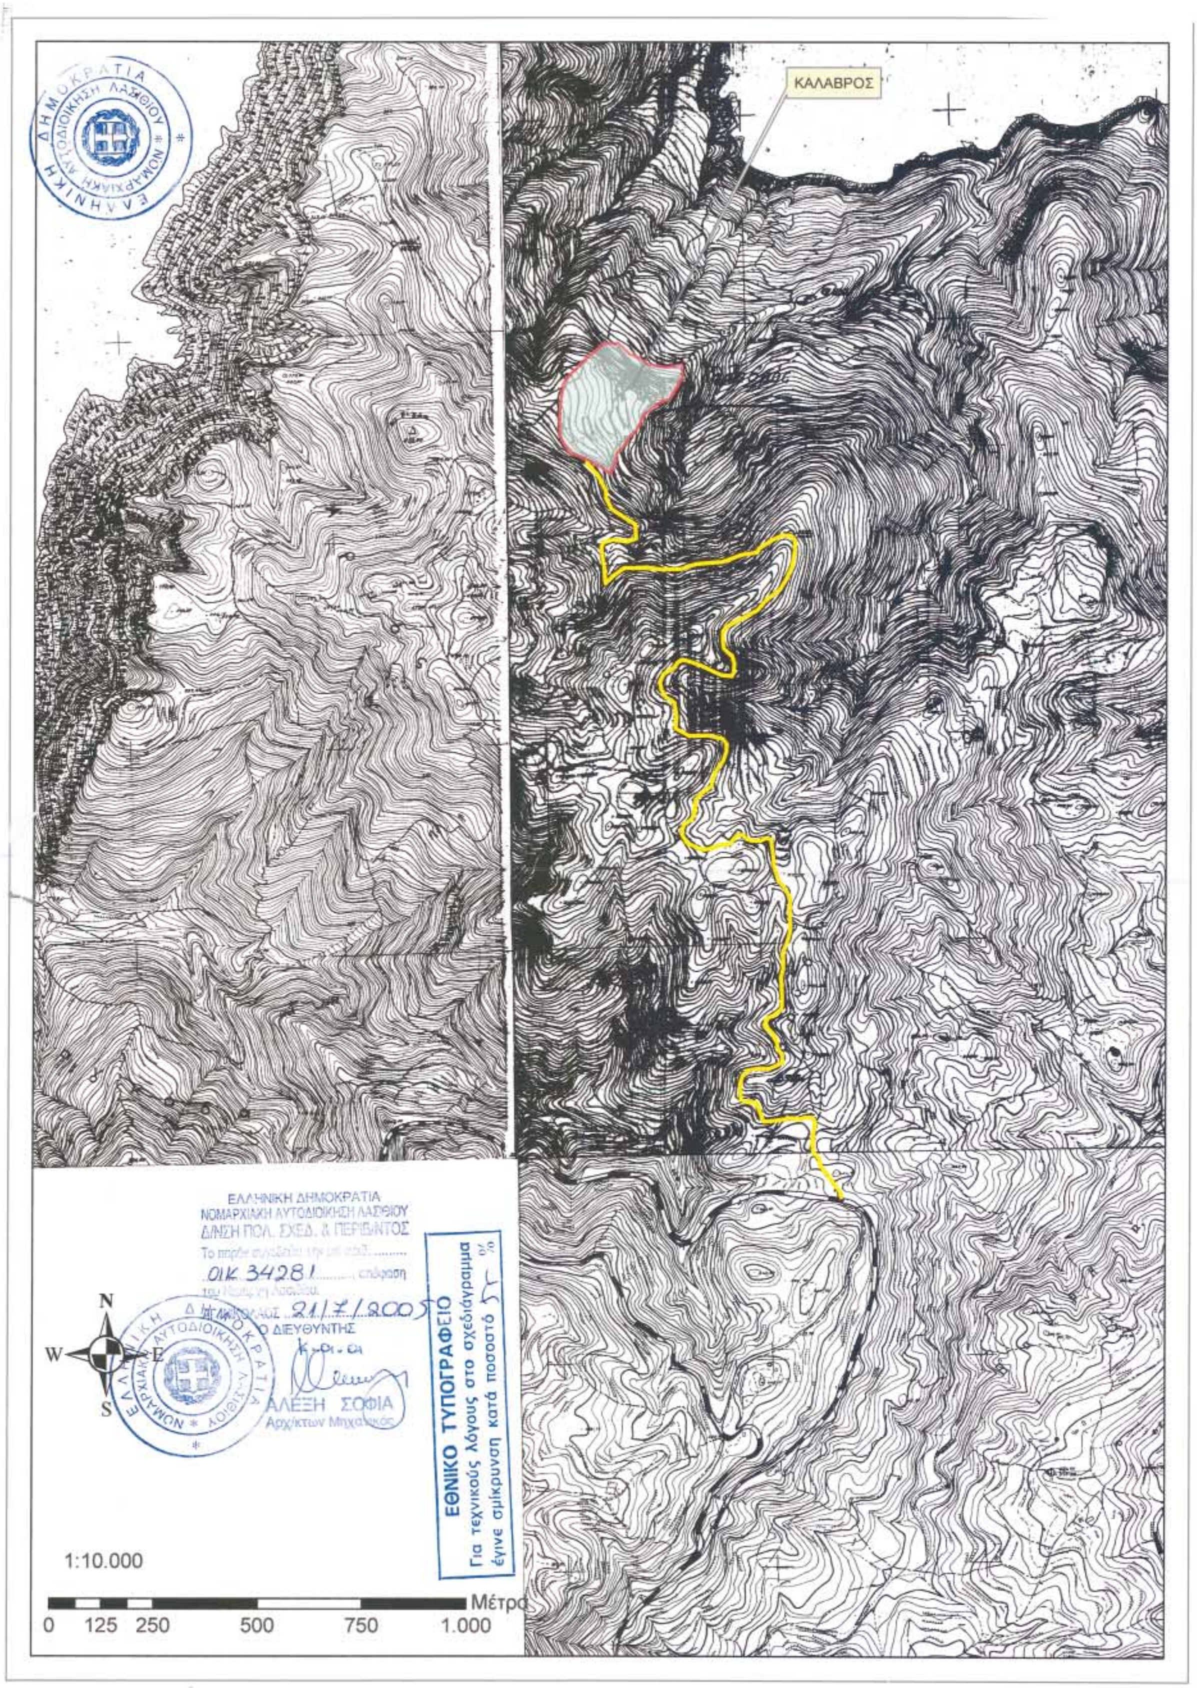
2. Η ισχύς της παρούσης απόφασης αρχίζει από τη δημοσίευσή της στην Εφημερίδα της Κυβερνήσεως.

3. Από τις διατάξεις αυτής δεν προκαλείται δαπάνη σε βάρος του οικείου Ο.Τ.Α. ή του Δημοσίου.

Η απόφαση αυτή να δημοσιευθεί στην Εφημερίδα της Κυβερνήσεως.

Άγιος Νικόλαος, 21 Ιουλίου 2005

Ο Νομάρχης
ΑΝΤΩΝΗΣ ΣΤΡΑΤΑΚΗΣ


ΚΑΛΑΒΡΟΣ
ΕΛΛΗΝΙΚΗ ΔΗΜΟΚΡΑΤΙΑ
ΝΟΜΑΡΧΙΑΚΗ ΑΥΤΟΔΙΟΙΚΗΣΗ ΛΑΣΙΘΙΟΥ
Δ/ΝΣΗ ΠΟΛ. ΣΧΕΔ. & ΠΕΡ/ΝΤΟΣ
01Κ 34281
21/7/2005
Ο ΔΙΕΥΘΥΝΤΗΣ
ΑΛΕΞΗ ΣΟΦΙΑ
Αρχ/κτων Μηχανικός
ΕΘΝΙΚΟ ΤΥΠΟΓΡΑΦΕΙΟ
Για τεχνικούς λόγους στο σχεδιάγραμμα
έγινε σμίκρυνση κατά ποσοστό 5 %
N
W
E
S
1:10.000
Μέτρα
0 125 250 500 750 1.000

Αριθμ. ΕΠΑ257 (3)

Έγκριση της τροποποίησης του εγκεκριμένου με το από 15.10.1992 π.δ. (Φ.Ε.Κ. 33Δ΄/27.1.1993) ρυμοτομικού σχεδίου Πολυγύρου Ν. Χαλκιδικής, με την οποία καταργείται τμήμα του προκήπιου στο Ο.Τ. 90.

Ο ΝΟΜΑΡΧΗΣ ΧΑΛΚΙΔΙΚΗΣ

Έχοντας υπόψη:

1. Τις διατάξεις του από 17.7.1923 ν.δ/τος «περί σχεδίων πόλεων κωμών κ.λπ.» (ΦΕΚ 228 Α/16.8.1923) και ειδικότερα τα άρθρα 1, 3, 29 και 70 αυτού.

2. Τις διατάξεις του άρθρου 21 του από 3.4.1929 Δ/τος «περί Γ.Ο.Κ. του Κράτους» (ΦΕΚ 155 Α/22.4.1929), όπως τροποποιήθηκε και ισχύει σήμερα.

3. Τις διατάξεις του άρθρου 29 του ν. 2831/2000 (ΦΕΚ 140 Α/2000), όπως αντικαταστάθηκε με το άρθρο 10 του ν. 3044/2002 (ΦΕΚ 197 Α/27.8.2002).

4. Τις διατάξεις του από 14.7.1999 π.δ. «Κώδικας βασικής πολεοδομικής νομοθεσίας» (ΦΕΚ 580 Δ/1999).

5. Την υπ' αριθμ. 102/2005 απόφαση Δημοτικού Συμβουλίου Πολυγύρου, με την οποία εγκρίθηκε κατά πλειοψηφία η τροποποίηση του θέματος .

6. Την αριθμ. 7^{η} συν/ση /4ο θέμα / της 15.7.2005 γνωμοδότηση ΣΧΟΠ Ν. Χαλκιδικής, με την οποία εγκρίθηκε κατά πλειοψηφία η τροποποίηση του θέματος .

7. Την αριθμ. Οικ. 04/3522/19.7.2005 «Ορθή επανάληψη» απόφαση Νομάρχη Χαλκιδικής με την οποία μεταβιβάζεται η αρμοδιότητα έγκρισης τροποποιήσεων ρυμοτομικών σχεδίων και ο καθορισμός όρων δόμησης, στον Αντινομάρχη Ν. Πρώιο.

8. Τις διατάξεις του άρθρου 90 του «Κώδικα Νομοθεσίας για την Κυβέρνηση και τα Κυβερνητικά Όργανα», που κυρώθηκε με το άρθρο πρώτο του π. δ/τος 63/2005 (Α΄ 98).

9. Το γεγονός ότι από τις κανονιστικές διατάξεις της παρούσας δεν προκαλείται δαπάνη σε βάρος του κρατικού προϋπολογισμού και του οικείου Ο.Τ.Α., αποφασίζουμε:

Εγκρίνουμε την τροποποίηση του εγκεκριμένου με το από 15.10.1992 π.δ. (ΦΕΚ 33 Δ/27.1.1993 που αναθεωρήθηκε με την υπ' αριθμ. 1055/11.5.1994 απόφαση Νομάρχη Χαλκιδικής (ΦΕΚ 570 Δ/2.6.94) με την οποία καταργείται τμήμα του προκηπίου της βορειοδυτικής πλευράς του ΟΤ 90, όπως αυτή φαίνεται στο θεωρημένο από την Διεύθυνση Οικισμού και Χωροταξίας της Νομ/κής Αυτ/σης Χαλκιδικής διάγραμμα, που συνοδεύει την παρούσα .

Κατά της παρούσας επιτρέπεται η υποβολή προσφυγής ενώπιον του Γ. Γραμματέα Περιφέρειας Κ. Μακεδονίας, μέσα σε προθεσμία 30 ημερών, μόνο για παράβαση νόμου.

Η ισχύς της παρούσας αρχίζει από την δημοσίευση της στην εφημερίδα της Κυβερνήσεως.

Η απόφαση αυτή με το διάγραμμα που τη συνοδεύει να δημοσιευθούν στην Εφημερίδα της Κυβερνήσεως.

Πολύγυρος, 28 Ιουλίου 2005

Ο Νομάρχης κ.α.α.
Ο Αντινομάρχης
ΝΙΚΟΛΑΟΣ ΠΡΩΙΟΣ


707900
708000
708100
708200
ΟΡΓΑΝΩΜΕΝΟΣ ΧΩΡΟΣ
ΣΤΑΘΜΕΥΣΗΣ
ΕΘΝΙΚΟ ΤΥΠΟΓΡΑΦΕΙΟ
Για τεχνικούς λόγους στο σχεδιάγραμμα έγινε σμίκρυνση κατά ποσοστό
ΜΑΡΙΑ Α. ΖΕΡΒΑ
ΔΙΠΛ. ΑΡΧΙΤΕΚΤΟΝΑΣ ΜΗΧΑΝΙΚΟΣ
Π.Ε. με Δ' βαθμό
ΕΛΛΗΝΙΚΗ ΔΗΜΟΚΡΑΤΙΑ
ΝΟΜΑΡΧΙΑΚΗ ΑΥΤΟΔΙΟΙΚΗΣΗ ΧΑΛΚΙΔΙΚΗΣ
ΓΕΝΙΚΗ ΔΙΕΥΘΥΝΣΗ: ΠΑΡΑΓΩΓΙΚΩΝ
ΔΡΑΣΤΗΡΙΟΤΗΤΩΝ & ΥΠΗΡΕΣΙΩΝ
Δ/ΝΣΗ: ΟΙΚΙΣΜΟΥ & ΧΩΡΟΤΑΞΙΑΣ
ΤΜΗΜΑ: ΠΟΛΕΟΔ. & ΧΩΡΟΤΑΞΙΚΩΝ ΣΧΕΔΙΩΝ

ΕΘΝΙΚΟ ΤΥΠΟΓΡΑΦΕΙΟ

ΕΦΗΜΕΡΙΔΑ ΤΗΣ ΚΥΒΕΡΝΗΣΕΩΣ

ΚΑΠΟΔΙΣΤΡΙΟΥ 34 * ΑΘΗΝΑ 104 32 * FAX 210 52 21 004
ΗΛΕΚΤΡΟΝΙΚΗ ΔΙΕΥΘΥΝΣΗ: http: www.et.gr – e-mail: webmaster @ et.gr

Πληροφορίες Α.Ε. - Ε.Π.Ε. και λοιπών Φ.Ε.Κ.: 210 527 9000
Φωτοαντίγραφα παλαιών ΦΕΚ - ΒΙΒΛΙΟΘΗΚΗ - ΜΑΡΝΗ 8 - Τηλ. (210)8220885 - 8222924
Δωρεάν διάθεση τεύχους Προκηρύξεων ΑΣΕΠ αποκλειστικά από Μάρνη 8 & Περιφερειακά Γραφεία
Δωρεάν ανάγνωση δημοσιευμάτων τεύχους Α΄ από την ιστοσελίδα του Εθνικού Τυπογραφείου

ΠΕΡΙΦΕΡΕΙΑΚΑ ΓΡΑΦΕΙΑ ΠΩΛΗΣΗΣ Φ.Ε.Κ.

ΘΕΣΣΑΛΟΝΙΚΗ - Βασ. Όλγας 227	**(2310) 423 956**	**ΛΑΡΙΣΑ** - Διοικητήριο	**(2410) 597449**
ΠΕΙΡΑΙΑΣ - Ευριπίδου 63	**(210) 413 5228**	**ΚΕΡΚΥΡΑ** - Σαμαρά 13	**(26610) 89 122**
ΠΑΤΡΑ - Κορίνθου 327	**(2610) 638 109**		**(26610) 89 105**
	(2610) 638 110	**ΗΡΑΚΛΕΙΟ** - Πεδιάδος 2	**(2810) 300 781**
ΙΩΑΝΝΙΝΑ - Διοικητήριο	**(26510) 87215**	**ΛΕΣΒΟΣ** - Πλ.Κωνσταντινουπόλεως 1	**(22510) 46 654**
ΚΟΜΟΤΗΝΗ - Δημοκρατίας 1	**(25310) 22 858**		**(22510) 47 533**

ΤΙΜΗ ΠΩΛΗΣΗΣ ΦΥΛΛΩΝ ΕΦΗΜΕΡΙΔΟΣ ΤΗΣ ΚΥΒΕΡΝΗΣΕΩΣ

Σε έντυπη μορφή:

- Για τα ΦΕΚ από 1 μέχρι 16 σελίδες σε 1 euro, προσαυξανόμενη κατά 0,20 euro για κάθε επιπλέον οκτασέλιδο ή μέρος αυτού.
- Για τα φωτοαντίγραφα ΦΕΚ σε 0,15 euro ανά σελίδα.

Σε μορφή CD:

Τεύχος	Περίοδος	EURO	Τεύχος	Περίοδος	EURO
Α΄	Ετήσιο	150	Αναπτυξιακών Πράξεων	Ετήσιο	50
Α	3μηνιαίο	40	Ν.Π.Δ.Δ.	Ετήσιο	50
Α΄	Μηνιαίο	15	Παράρτημα	Ετήσιο	50
Β’	Ετήσιο	300	Εμπορικής και Βιομηχανικής Ιδιοκτησίας	Ετήσιο	100
Β΄	3μηνιαίο	80	Ανωτάτου Ειδικού Δικαστηρίου	Ετήσιο	5
Β΄	Μηνιαίο	30	Διακηρύξεων Δημοσίων Συμβάσεων	Ετήσιο	200
Γ	Ετήσιο	50	Διακηρύξεων Δημοσίων Συμβάσεων	Εβδομαδιαίο	5
Δ΄	Ετήσιο	220	Α.Ε. & Ε.Π.Ε	Μηνιαίο	100
Δ΄	3μηνιαίο	60			

- Η τιμή πώλησης μεμονωμένων Φ.Ε.Κ ειδικού ενδιαφέροντος σε μορφή cd-rom και μέχρι 100 σελίδες σε 5 euro προσαυξανόμενη κατά 1 euro ανά 50 σελίδες.
- Η τιμή πώλησης σε μορφή cd-rom δημοσιευμάτων μιας εταιρείας στο τεύχος Α.Ε. και Ε.Π.Ε. σε 5 euro ανά έτος.

ΠΑΡΑΓΓΕΛΙΑ ΚΑΙ ΑΠΟΣΤΟΛΗ Φ.Ε.Κ. : τηλεφωνικά : 210 - 4071010, fax : 210 - 4071010 internet : http://www.et.gr.

ΕΤΗΣΙΕΣ ΣΥΝΔΡΟΜΕΣ Φ.Ε.Κ.

	Σε έντυπη μορφή	Από το Internet
Α΄ (Νόμοι, Π.Δ., Συμβάσεις κτλ.)	225 €	190 €
Β΄ (Υπουργικές αποφάσεις κτλ.)	320 €	225 €
Γ΄ (Διορισμοί, απολύσεις κτλ. Δημ. Υπαλλήλων)	65 €	ΔΩΡΕΑΝ
Δ΄ (Απαλλοτριώσεις, πολεοδομία κτλ.)	320 €	160 €
Αναπτυξιακών Πράξεων και Συμβάσεων (Τ.Α.Π.Σ.)	160 €	95 €
Ν.Π.Δ.Δ. (Διορισμοί κτλ. προσωπικού Ν.Π.Δ.Δ.)	65 €	ΔΩΡΕΑΝ
Παράρτημα (Προκηρύξεις θέσεων ΔΕΠ κτλ.)	33 €	ΔΩΡΕΑΝ
Δελτίο Εμπορικής και Βιομ/κής Ιδιοκτησίας (Δ.Ε.Β.Ι.)	65 €	33 €
Ανωτάτου Ειδικού Δικαστηρίου (Α.Ε.Δ.)	10 €	ΔΩΡΕΑΝ
Ανωνύμων Εταιρειών & Ε.Π.Ε.	2.250 €	645 €
Διακηρύξεων Δημοσίων Συμβάσεων (Δ.Δ.Σ.)	225 €	95 €
Πρώτο (Α΄), Δεύτερο (Β΄) και Τέταρτο (Δ΄)	–	450 €

- Το τεύχος του ΑΣΕΠ (έντυπη μορφή) θα αποστέλλεται σε συνδρομητές με την επιβάρυνση των 70 euro, ποσό το οποίο αφορά ταχυδρομικά έξοδα.
- Για την παροχή δικαιώματος ηλεκτρονικής πρόσβασης σε Φ.Ε.Κ. προηγουμένων ετών και συγκεκριμένα στα τεύχη Α΄, Β΄, Δ΄, Αναπτυξιακών Πράξεων & Συμβάσεων, Δελτίο Εμπορικής και Βιομηχανικής Ιδιοκτησίας και Διακηρύξεων Δημοσίων Συμβάσεων, η τιμή προσαυξάνεται πέραν του ποσού της ετήσιας συνδρομής έτους 2005, κατά 25 euro ανά έτος παλαιότητας και ανά τεύχος, για δε το τεύχος Α.Ε. & Ε.Π.Ε., κατά 30 euro.

* Οι συνδρομές του εσωτερικού προπληρώνονται στις ΔΟΥ (το ποσό συνδρομής καταβάλλεται στον κωδικό αριθμό εσόδων ΚΑΕ 2531 και το ποσό υπέρ ΤΑΠΕΤ (5% του ποσού της συνδρομής) στον κωδικό αριθμό εσόδων ΚΑΕ 3512). Το πρωτότυπο αποδεικτικό είσπραξης (διπλότυπο) θα πρέπει να αποστέλλεται ή να κατατίθεται στην αρμόδια Υπηρεσία του Εθνικού Τυπογραφείου.
* Η πληρωμή του υπέρ ΤΑΠΕΤ ποσοστού που αντιστοιχεί σε συνδρομές, εισπράττεται και από τις ΔΟΥ.
* Οι συνδρομητές του εξωτερικού έχουν τη δυνατότητα λήψης των δημοσιευμάτων μέσω internet, με την καταβολή των αντίστοιχων ποσών συνδρομής και ΤΑΠΕΤ .
* Οι Νομαρχιακές Αυτοδιοικήσεις, οι Δήμοι, οι Κοινότητες ως και οι επιχειρήσεις αυτών πληρώνουν το μισό χρηματικό ποσό της συνδρομής και ολόκληρο το ποσό υπέρ του ΤΑΠΕΤ.
* Η συνδρομή ισχύει για ένα ημερολογιακό έτος. Δεν εγγράφονται συνδρομητές για μικρότερο χρονικό διάστημα.
* Η εγγραφή ή ανανέωση της συνδρομής πραγματοποιείται το αργότερο μέχρι την 31ην Δεκεμβρίου κάθε έτους.
* Αντίγραφα διπλοτύπων, ταχυδρομικές επιταγές και χρηματικά γράμματια δεν γίνονται δεκτά.

Οι υπηρεσίες εξυπηρέτησης των πολιτών λειτουργούν καθημερινά από 08.00΄ έως 13.00΄

ΑΠΟ ΤΟ ΕΘΝΙΚΟ ΤΥΠΟΓΡΑΦΕΙΟ